
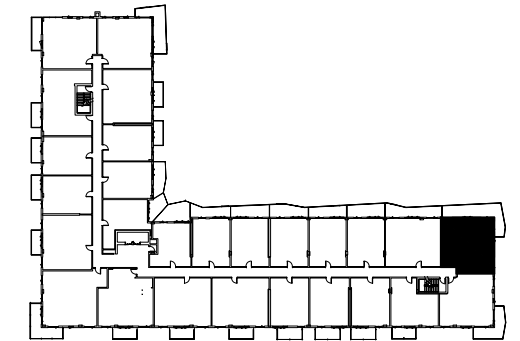


**2 CHAMBRES À COUCHER**


SUPERFICIE DE L'UNITÉ : 949 pi.ca.  
SUPERFICIE DU BALCON : 311 pi.ca.  
**SUPERFICIE TOTALE : 1260 pi.ca.**

**LOGEMENT(S) CONCERNÉ(S) :**

201 301 401 501

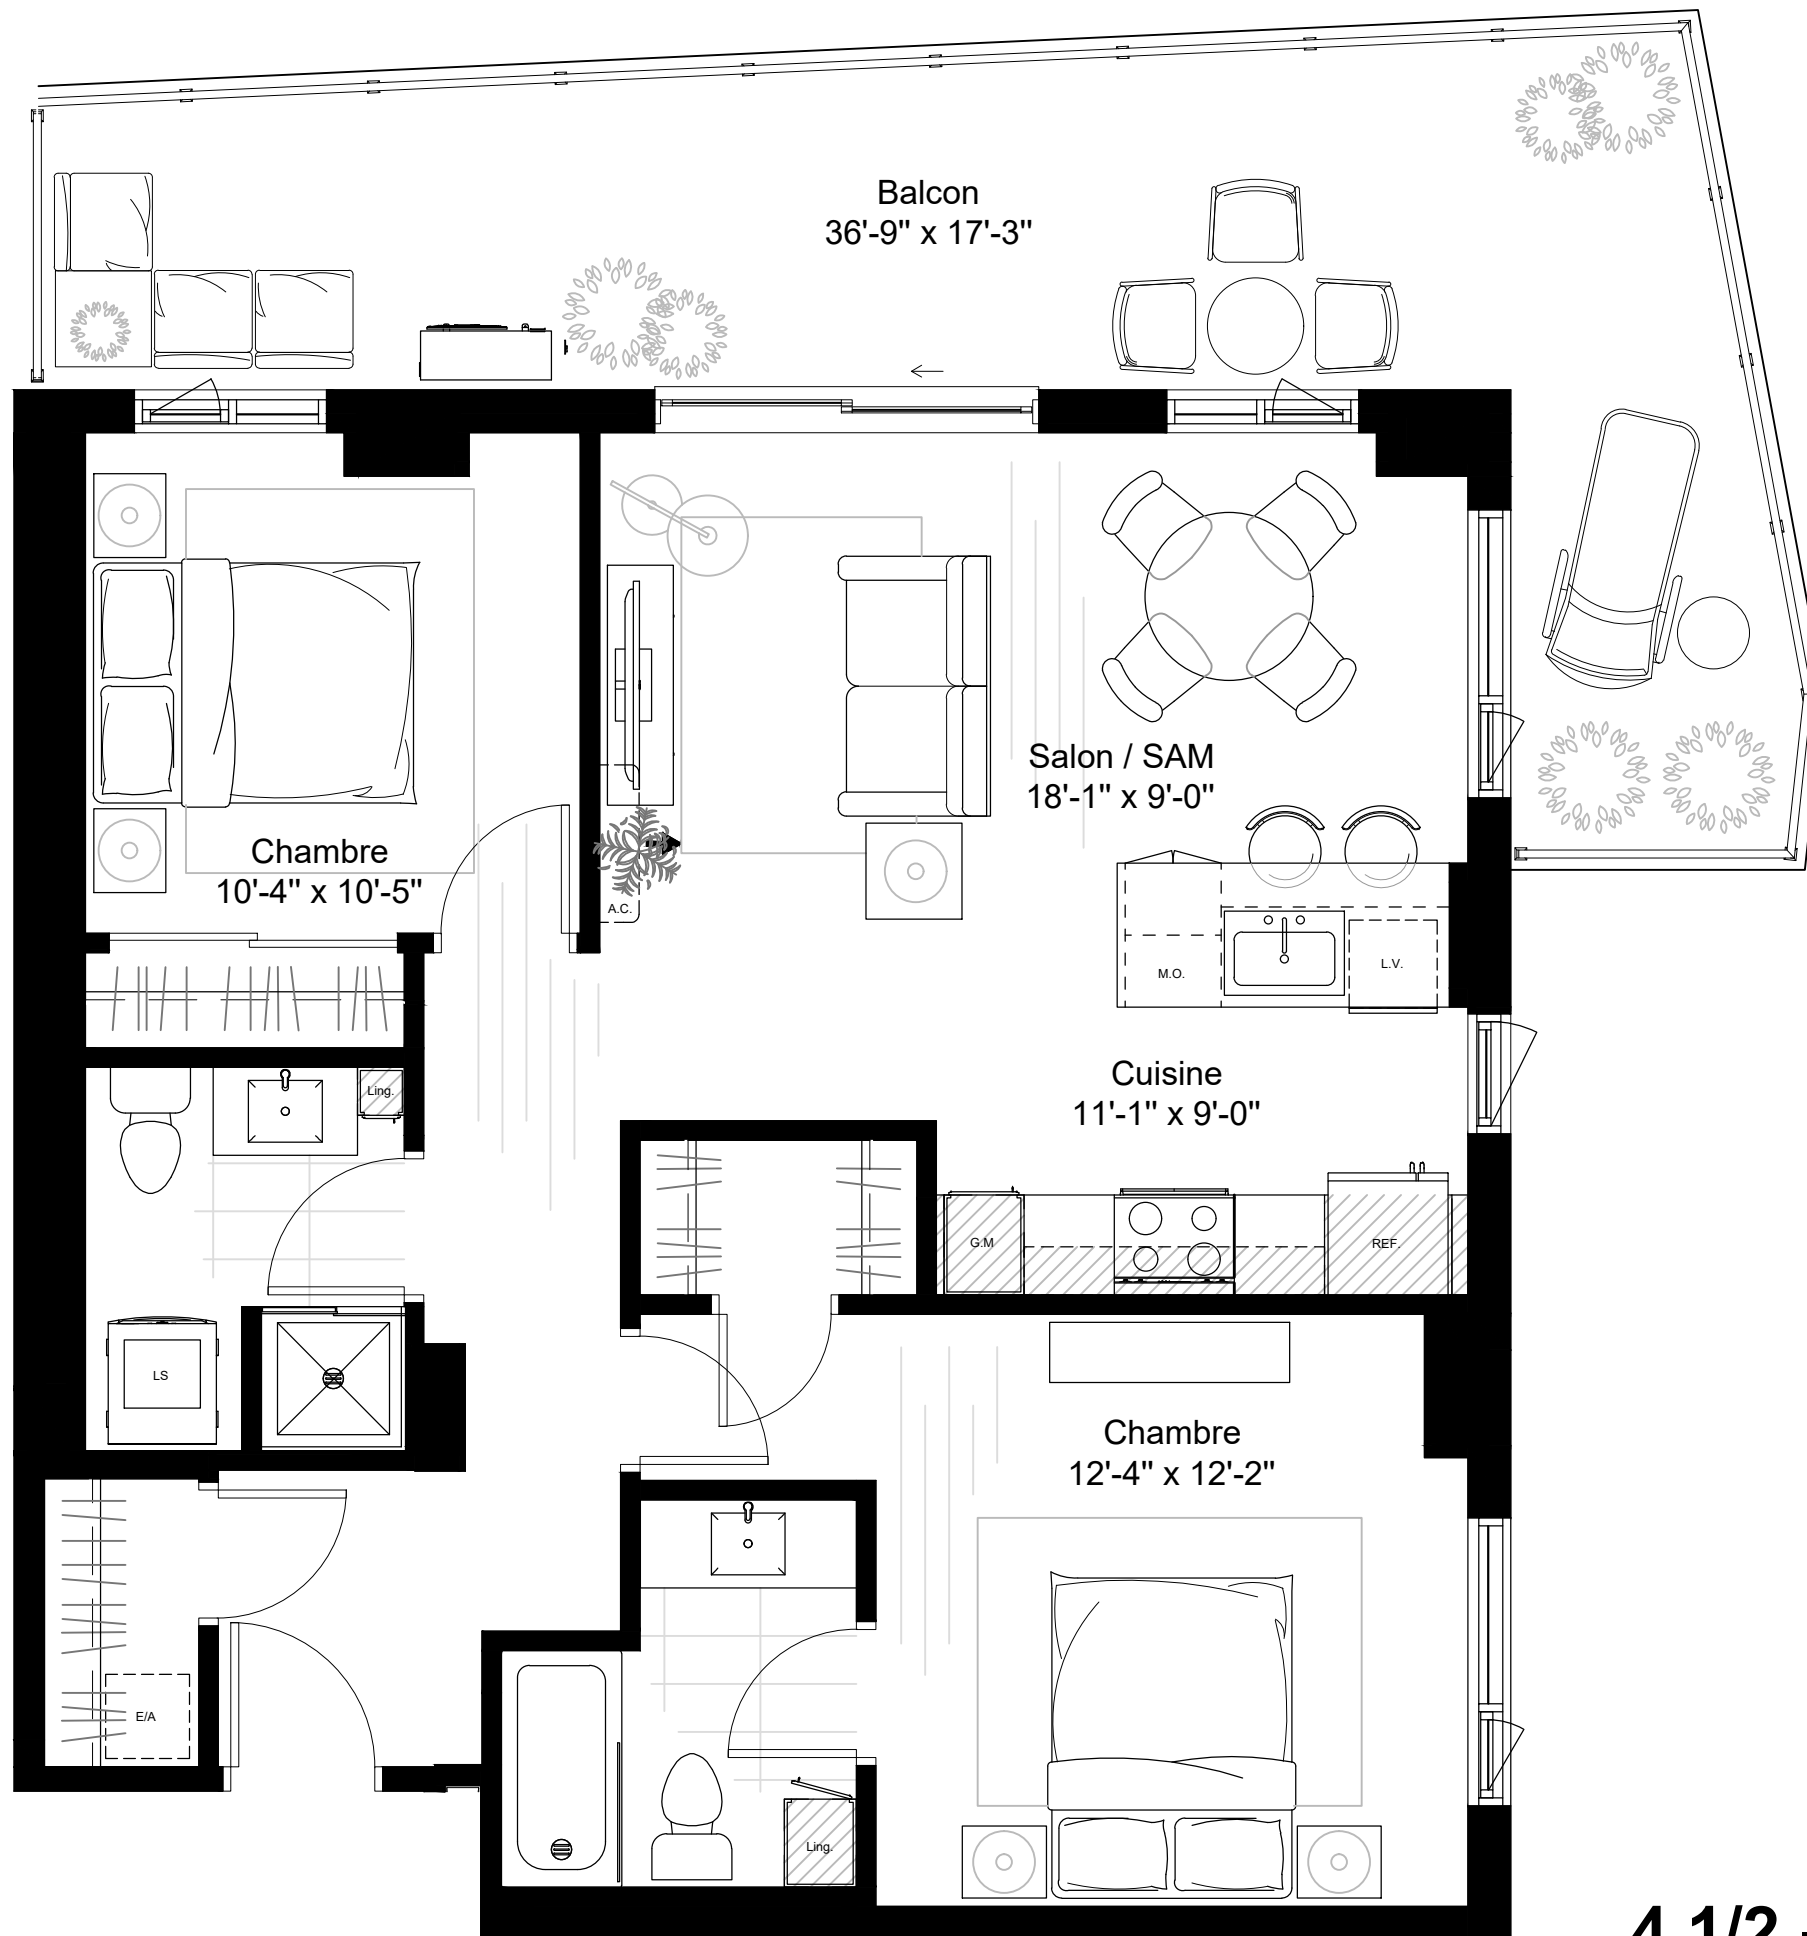

ÉTAGE TYPE - 2, 3, 4, et 5

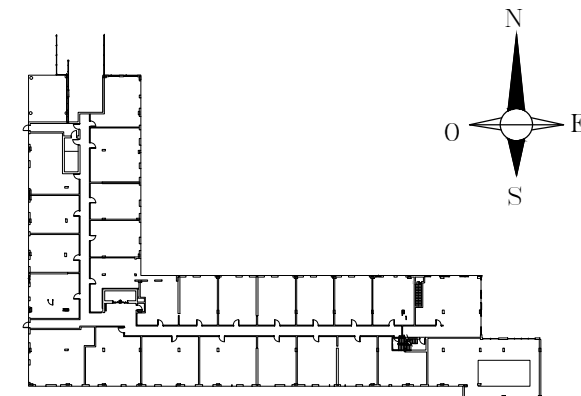

ÉTAGE 1 - RDC

ÉCHELLE : 1/4" = 1'-0"  
VERSION : 2020-06-29



**4 1/2 - TYPE 01**

Les plans, dimensions, superficies et prix peuvent changer sans préavis. Le développeur se réserve le droit de faire des modifications qu'il juge nécessaires. Les dimensions et superficies indiquées sur ces plans sont à titre indicatif seulement. Les dimensions et superficies telles que construites peuvent varier de celles indiquées. Le mobilier est illustré à des fins d'exemple seulement.