
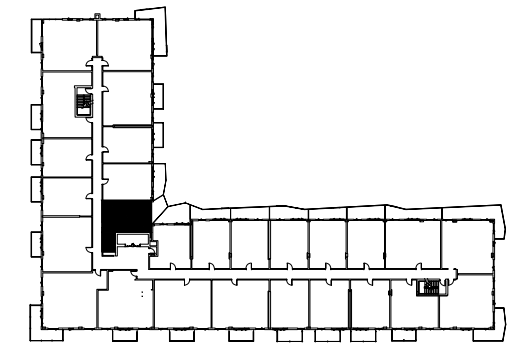


1 CHAMBRE À COUCHER


SUPERFICIE DE L'UNITÉ : 582 pi.ca.
SUPERFICIE DU BALCON : 110 pi.ca.
SUPERFICIE TOTALE : 692 pi.ca.

LOGEMENT(S) CONCERNÉ(S) :

117 217 317 417 517

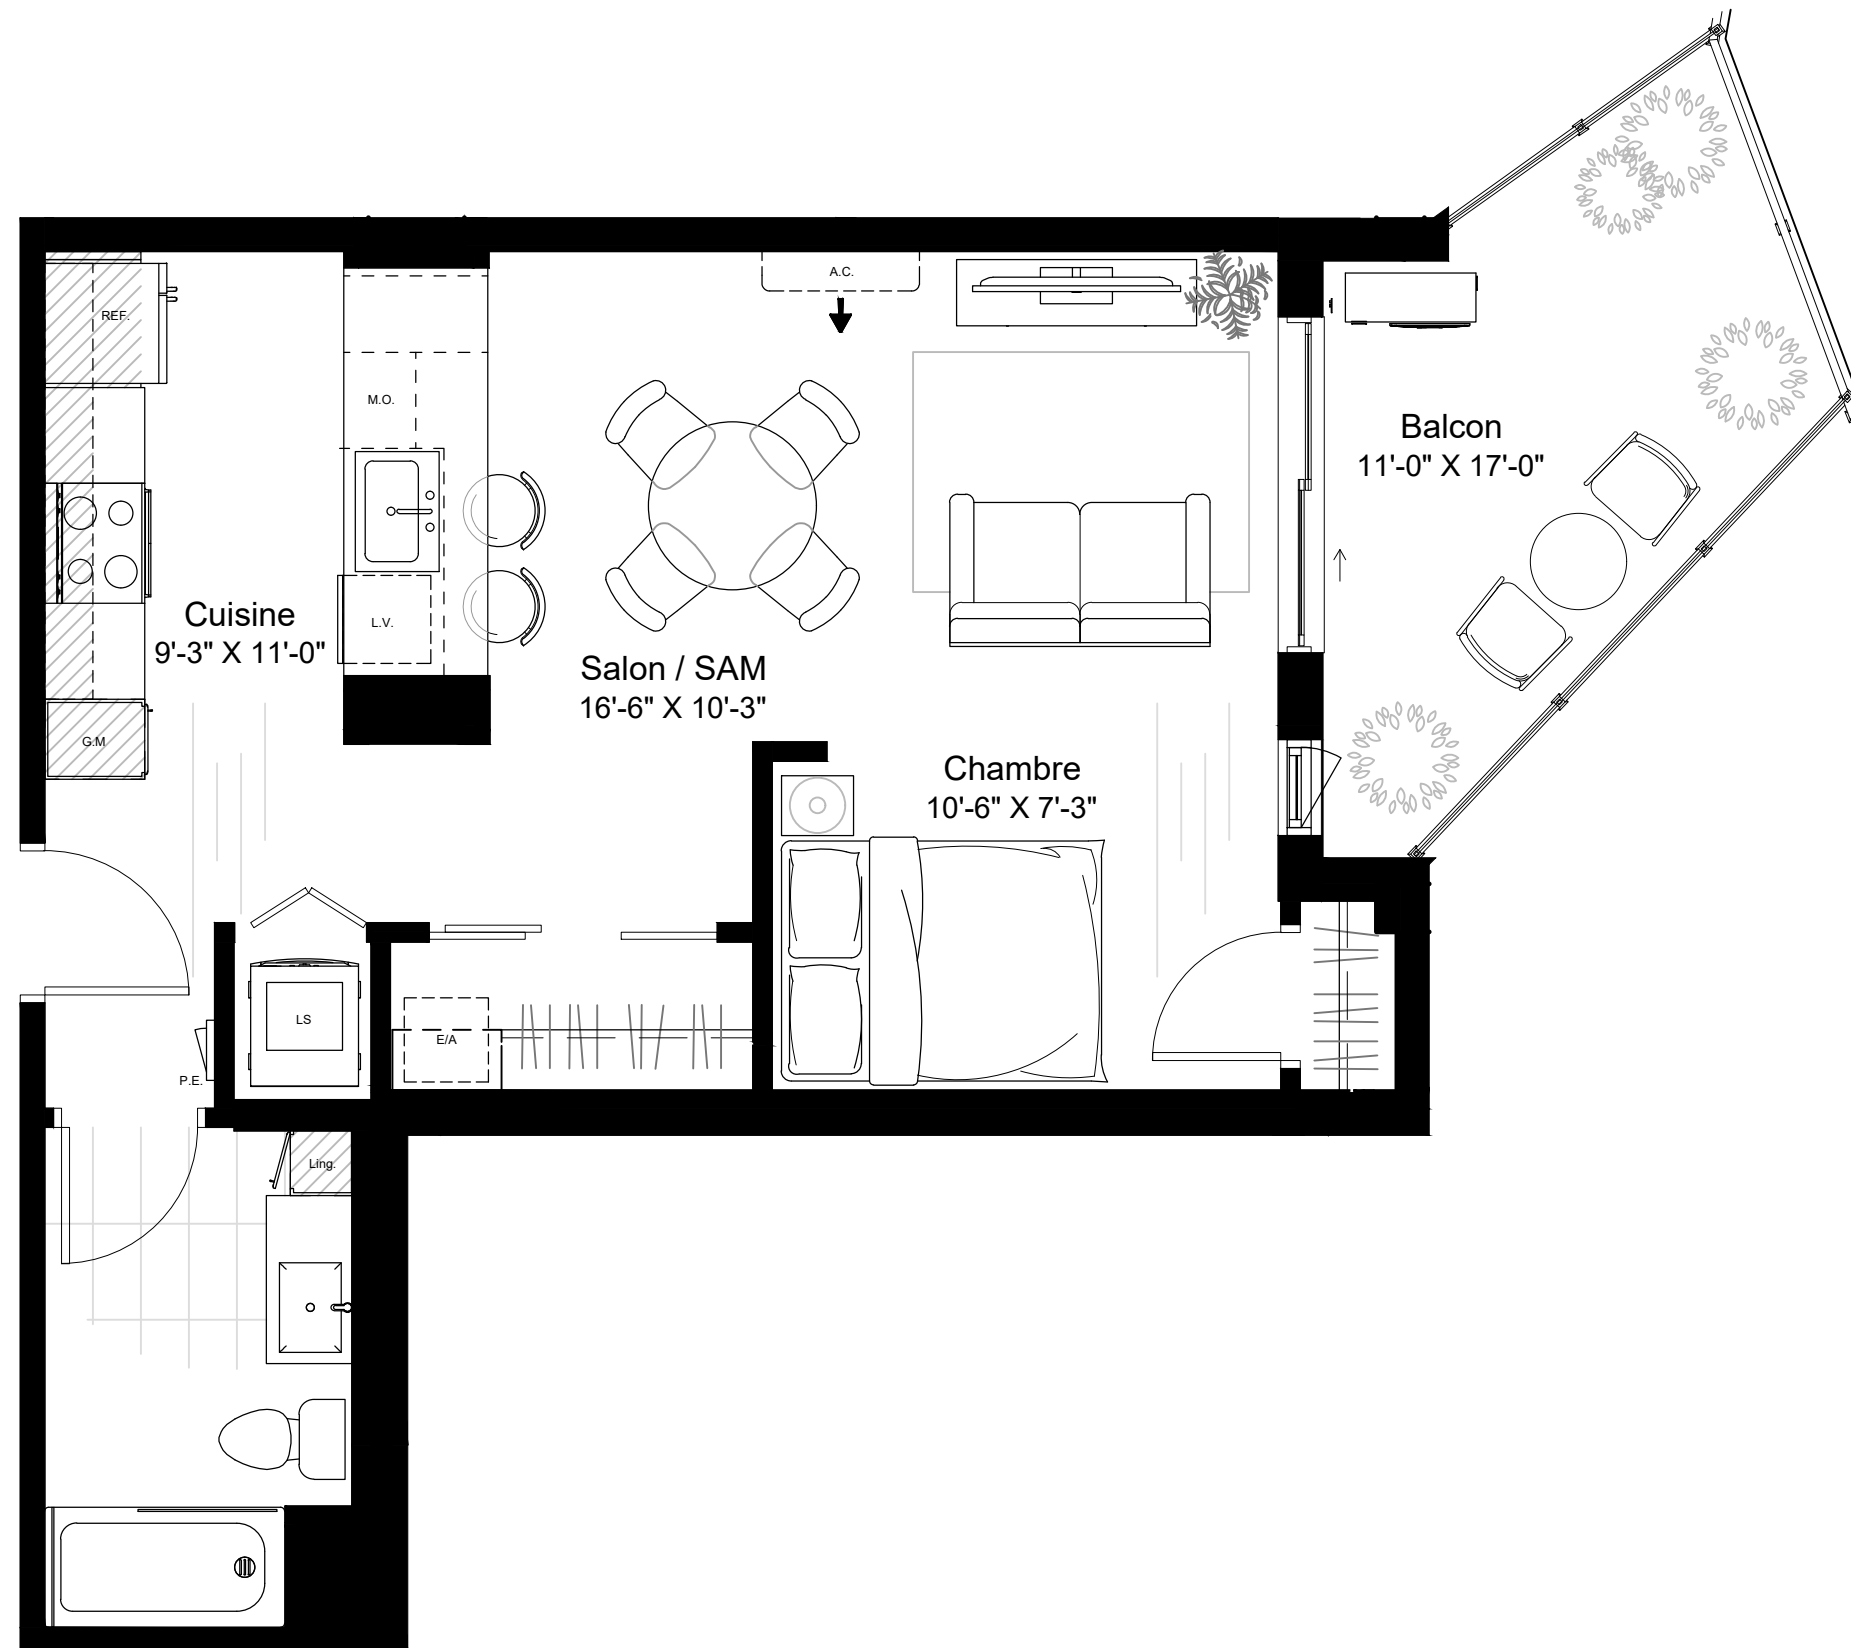

ÉTAGE TYPE - 2, 3, 4, et 5

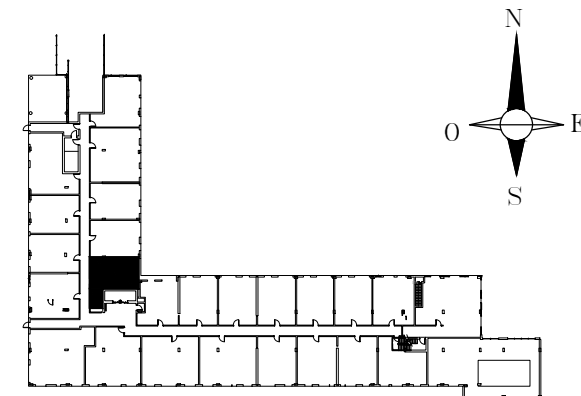

ÉTAGE 1 - RDC

ÉCHELLE : 1/4" = 1'-0"
VERSION : 2020-06-29



2 1/2 - TYPE 17

Les plans, dimensions, superficies et prix peuvent changer sans préavis. Le développeur se réserve le droit de faire des modifications qu'il juge nécessaires. Les dimensions et superficies indiquées sur ces plans sont à titre indicatif seulement. Les dimensions et superficies telles que construites peuvent varier de celles indiquées. Le mobilier est illustré à des fins d'exemple seulement.