
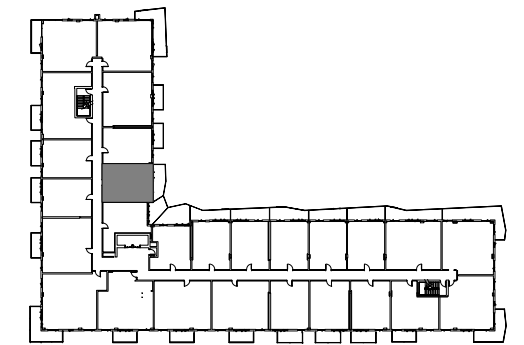


2 CHAMBRE À COUCHER


SUPERFICIE DE L'UNITÉ : 642 pi.ca.
 SUPERFICIE DU BALCON : 130 pi.ca.
SUPERFICIE TOTALE : 772 pi.ca.

LOGEMENT(S) CONCERNÉ(S) :

119 219 319 419 519

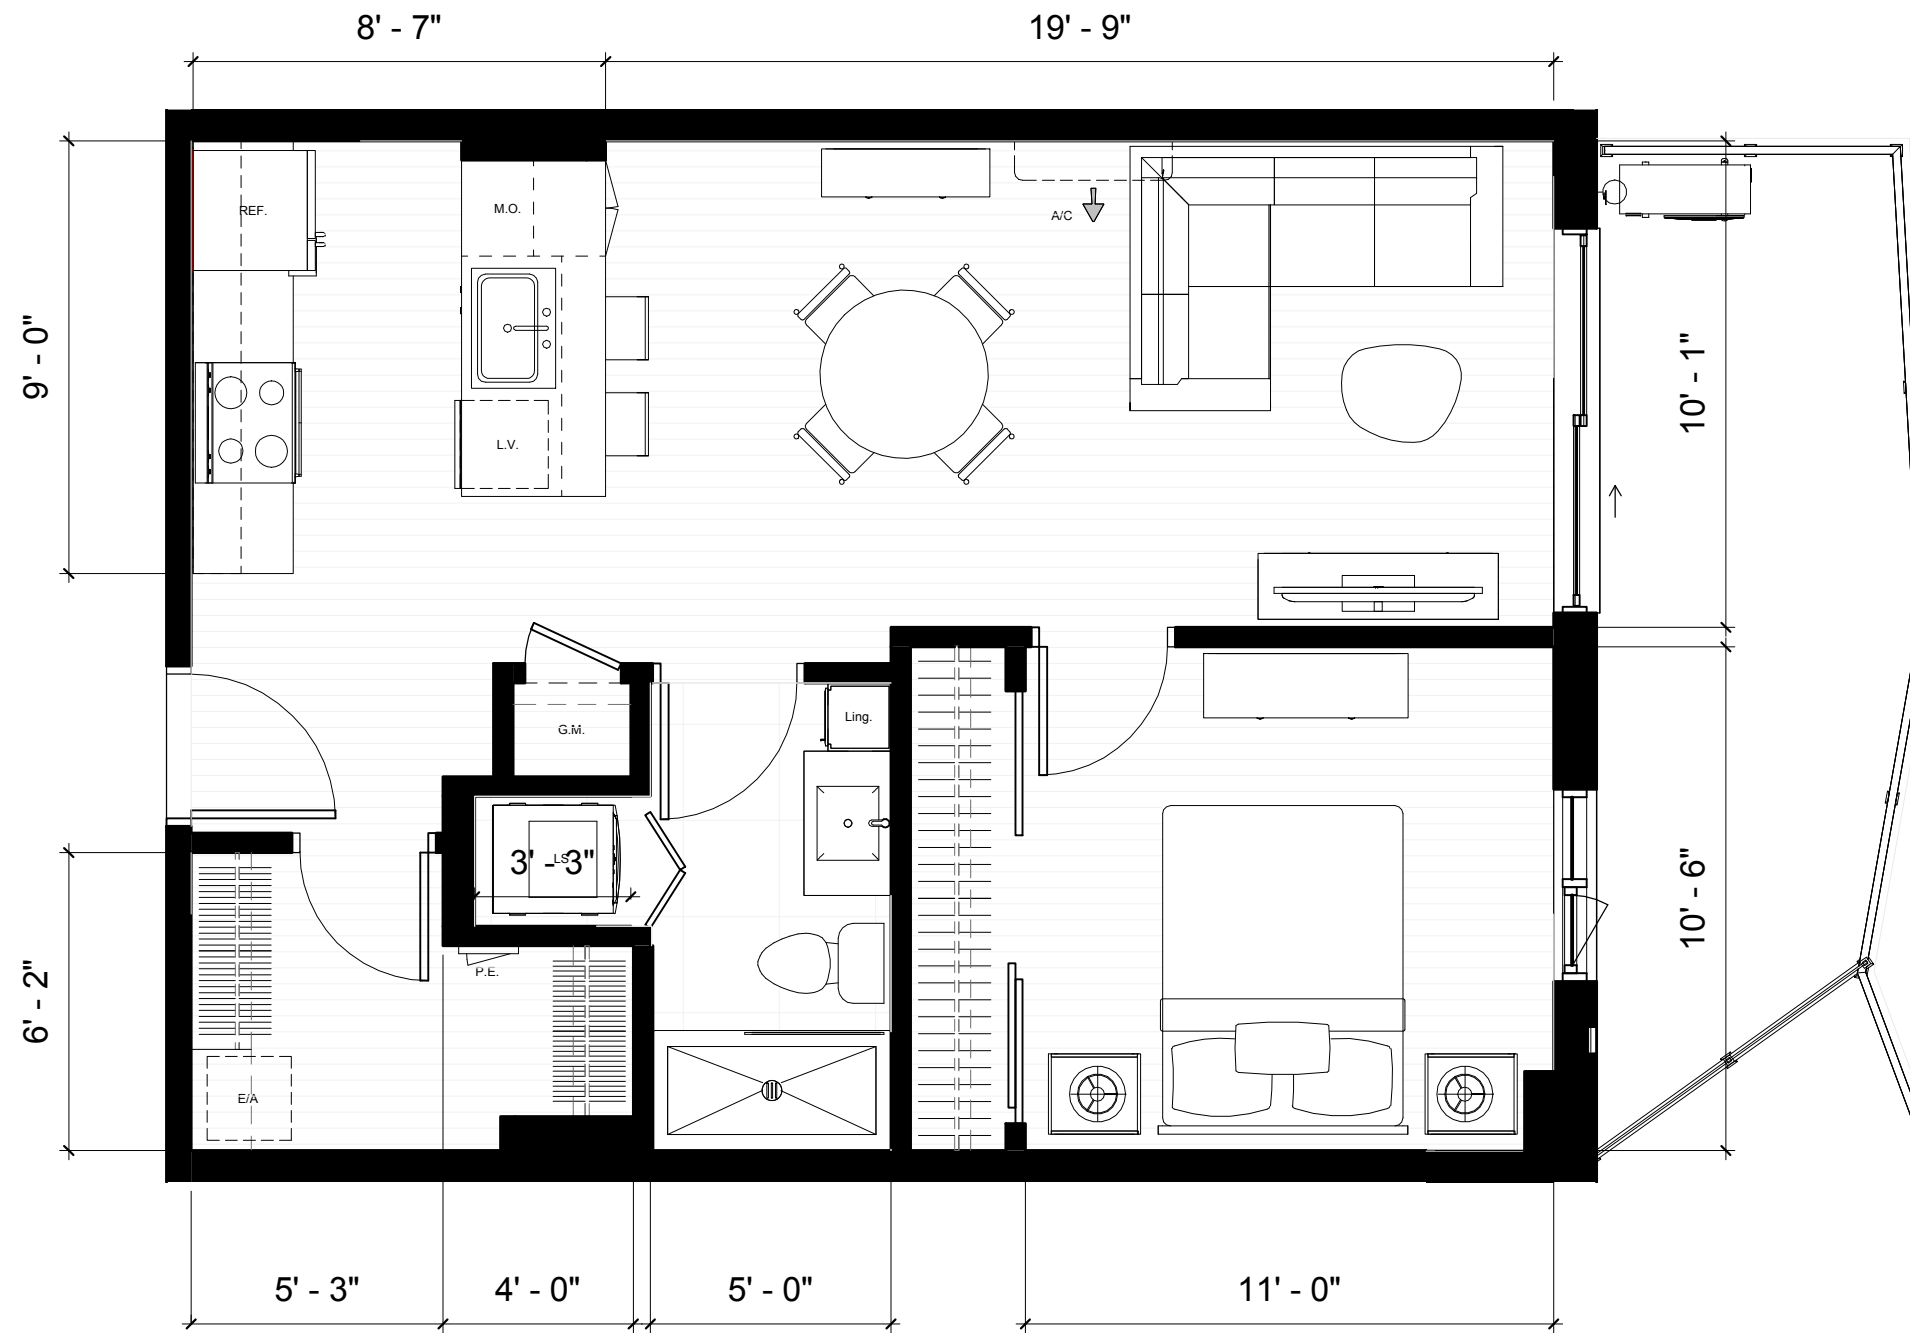

ÉTAGE TYPE - 2, 3, 4, et 5

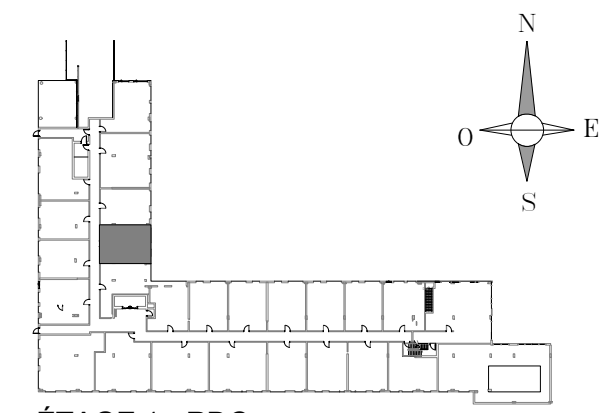

ÉTAGE 1 - RDC

ÉCHELLE : 1/4" = 1'-0"
 VERSION : 2016-12-23

3 1/2 - TYPE 19



Les plans, dimensions, superficies et prix peuvent changer sans préavis. Le développeur se réserve le droit de faire des modifications qu'il juge nécessaires. Les dimensions et superficies indiquées sur ces plans sont à titre indicatif seulement. Les dimensions et superficies telles que construites peuvent varier de celles indiquées. Le mobilier est illustré à des fins d'exemple seulement.