
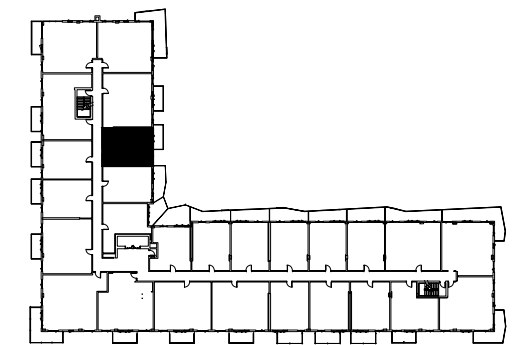


1 CHAMBRE À COUCHER


SUPERFICIE DE L'UNITÉ : 634 pi.ca.
SUPERFICIE DU BALCON : 84 pi.ca.
SUPERFICIE TOTALE : 718 pi.ca.

LOGEMENT(S) CONCERNÉ(S) :


121 221 321 421 521

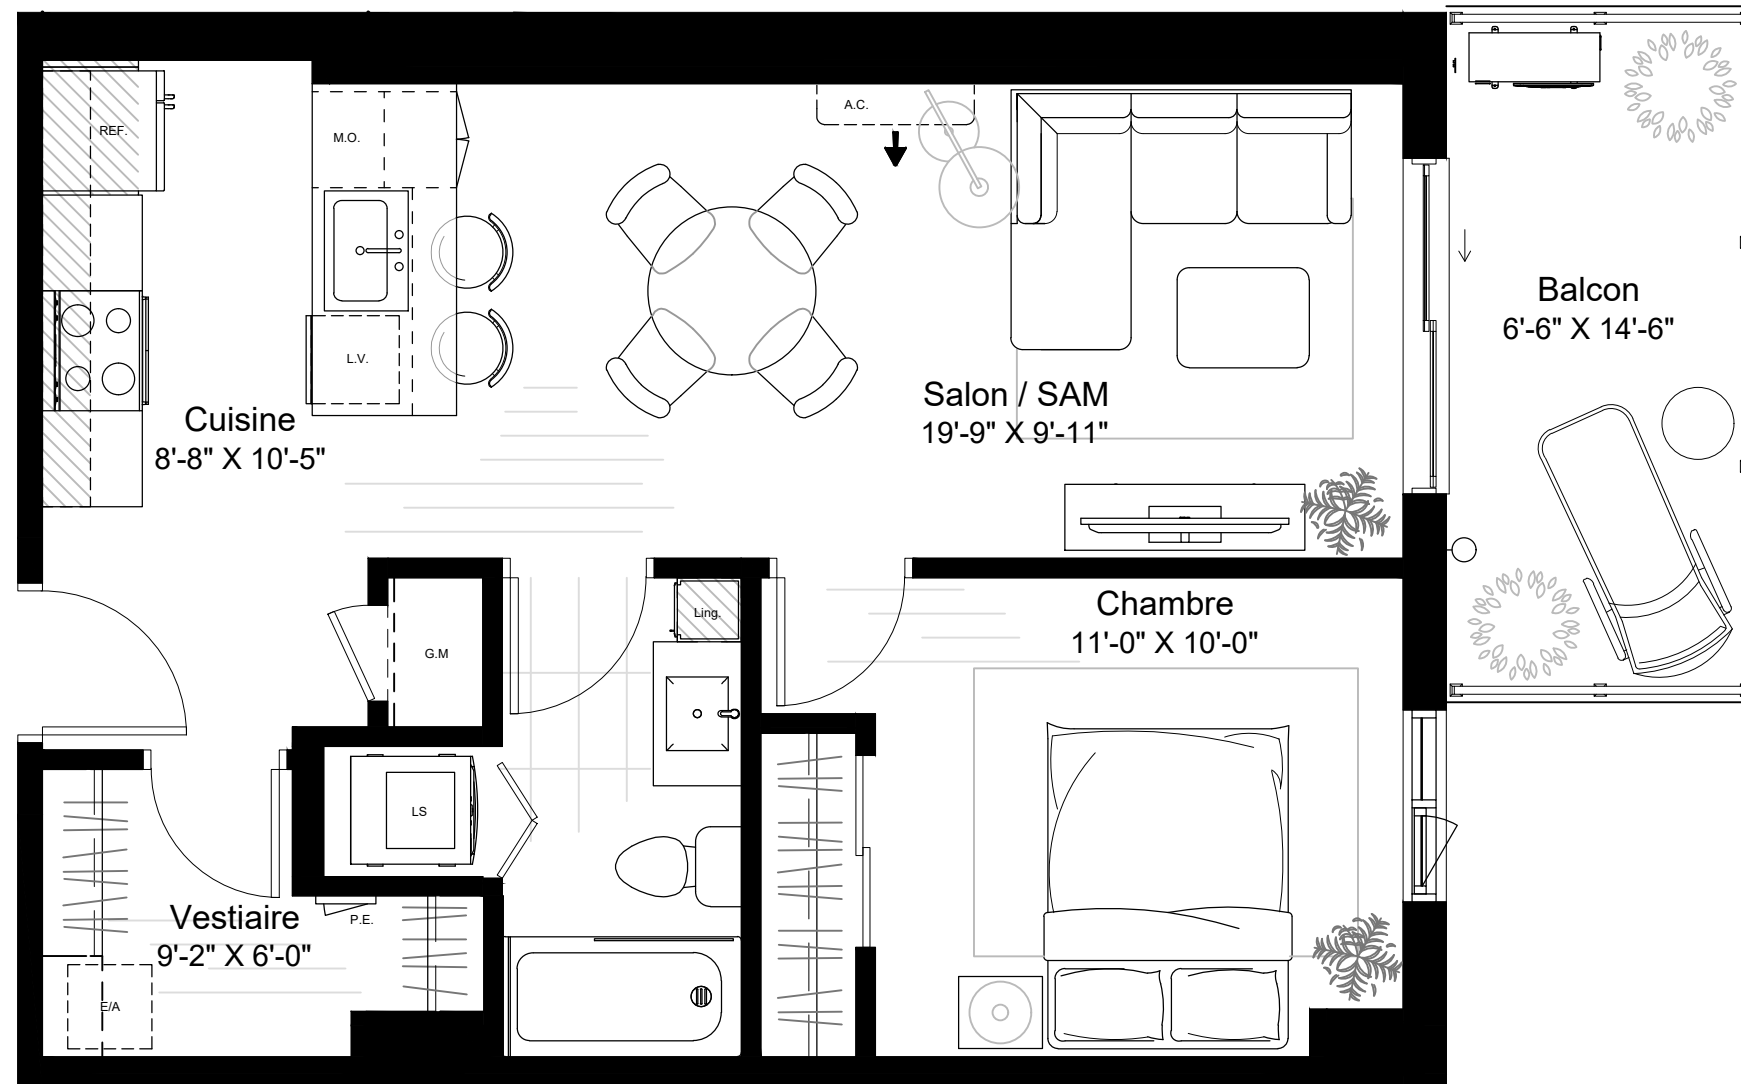

ÉTAGE TYPE - 2, 3, 4, et 5

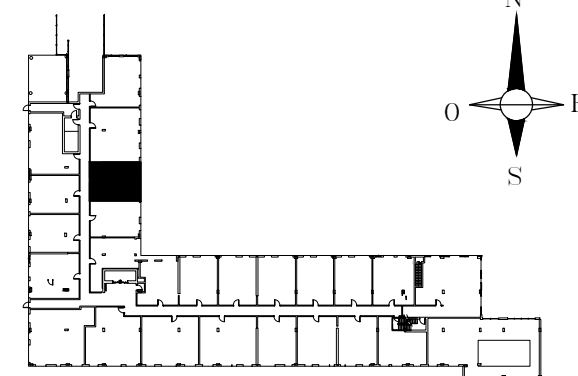

ÉTAGE 1 - RDC

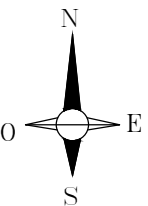

ÉCHELLE : 1/4" = 1'-0"
VERSION : 2020-06-29



3 1/2 - TYPE 21

Les plans, dimensions, superficies et prix peuvent changer sans préavis. Le développeur se réserve le droit de faire des modifications qu'il juge nécessaires. Les dimensions et superficies indiquées sur ces plans sont à titre indicatif seulement. Les dimensions et superficies telles que construites peuvent varier de celles indiquées. Le mobilier est illustré à des fins d'exemple seulement.