
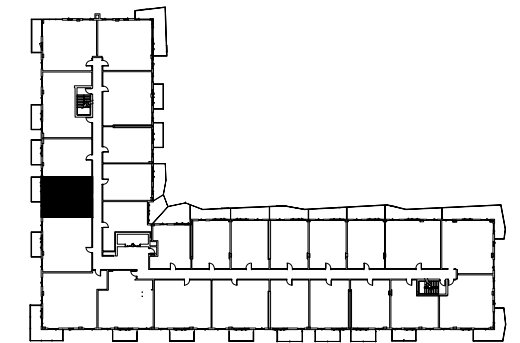


1 CHAMBRE À COUCHER


SUPERFICIE DE L'UNITÉ : 667 pi.ca.
SUPERFICIE DU BALCON : 84 pi.ca.
SUPERFICIE TOTALE : 751 pi.ca.

LOGEMENT(S) CONCERNÉ(S) :

122 222 322 422 522

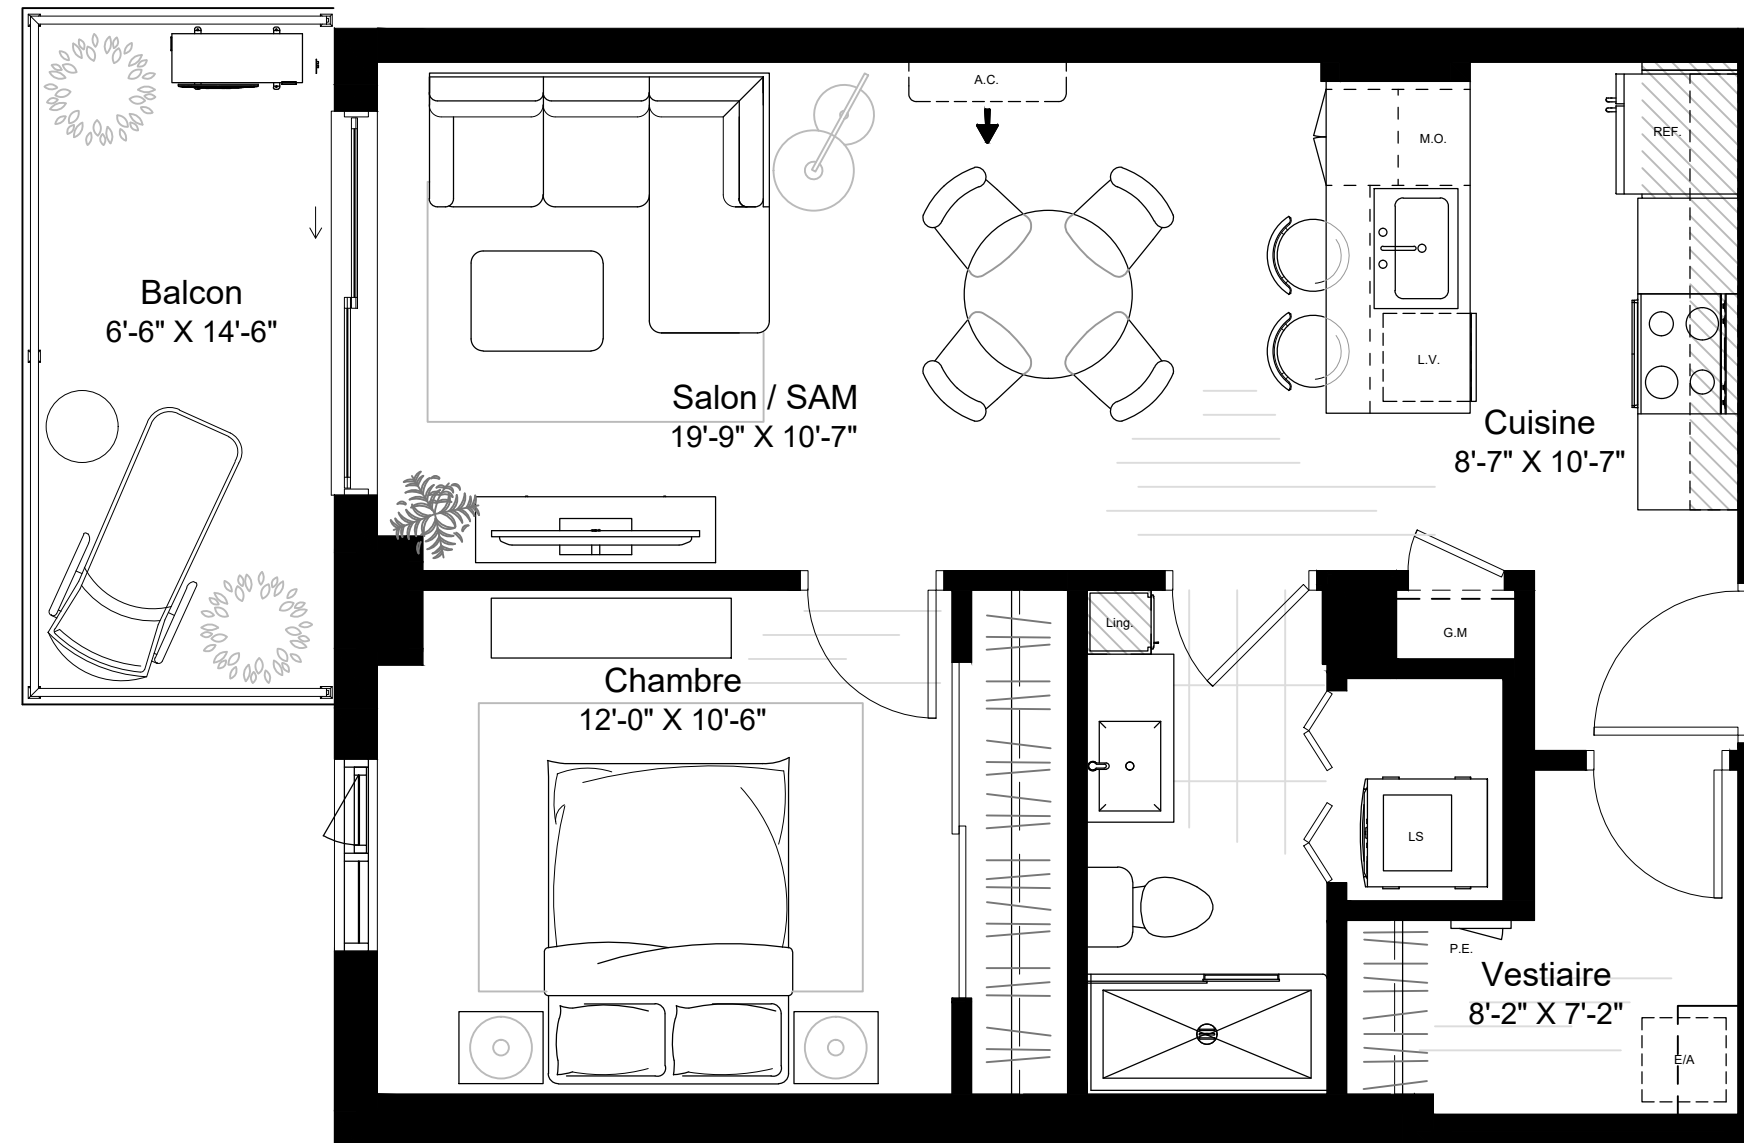


ÉTAGE TYPE - 2, 3, 4, et 5

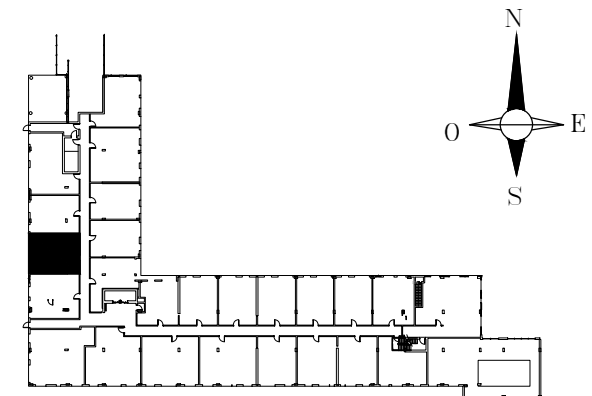

ÉTAGE 1 - RDC

ÉCHELLE : 1/4" = 1'-0"
VERSION : 2020-06-29

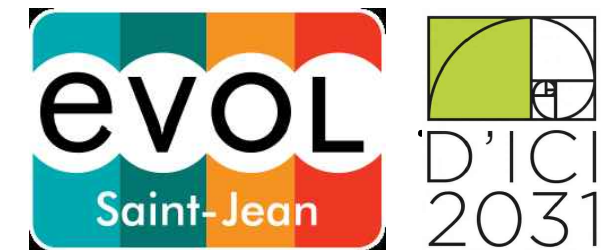

3 1/2 - TYPE 22

Les plans, dimensions, superficies et prix peuvent changer sans préavis. Le développeur se réserve le droit de faire des modifications qu'il juge nécessaires. Les dimensions et superficies indiquées sur ces plans sont à titre indicatif seulement. Les dimensions et superficies telles que construites peuvent varier de celles indiquées. Le mobilier est illustré à des fins d'exemple seulement.