
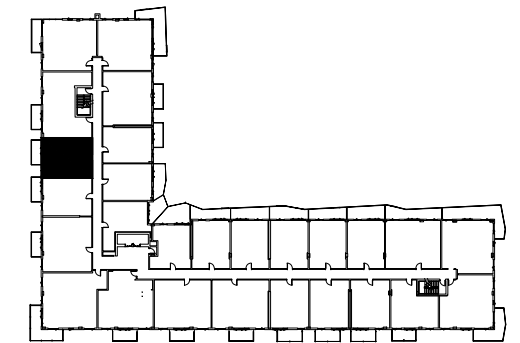


**1 CHAMBRE À COUCHER**


SUPERFICIE DE L'UNITÉ : 667 pi.ca.  
SUPERFICIE DU BALCON : 84 pi.ca.  
**SUPERFICIE TOTALE : 751 pi.ca.**

**LOGEMENT(S) CONCERNÉ(S) :**


124 224 324 424 524

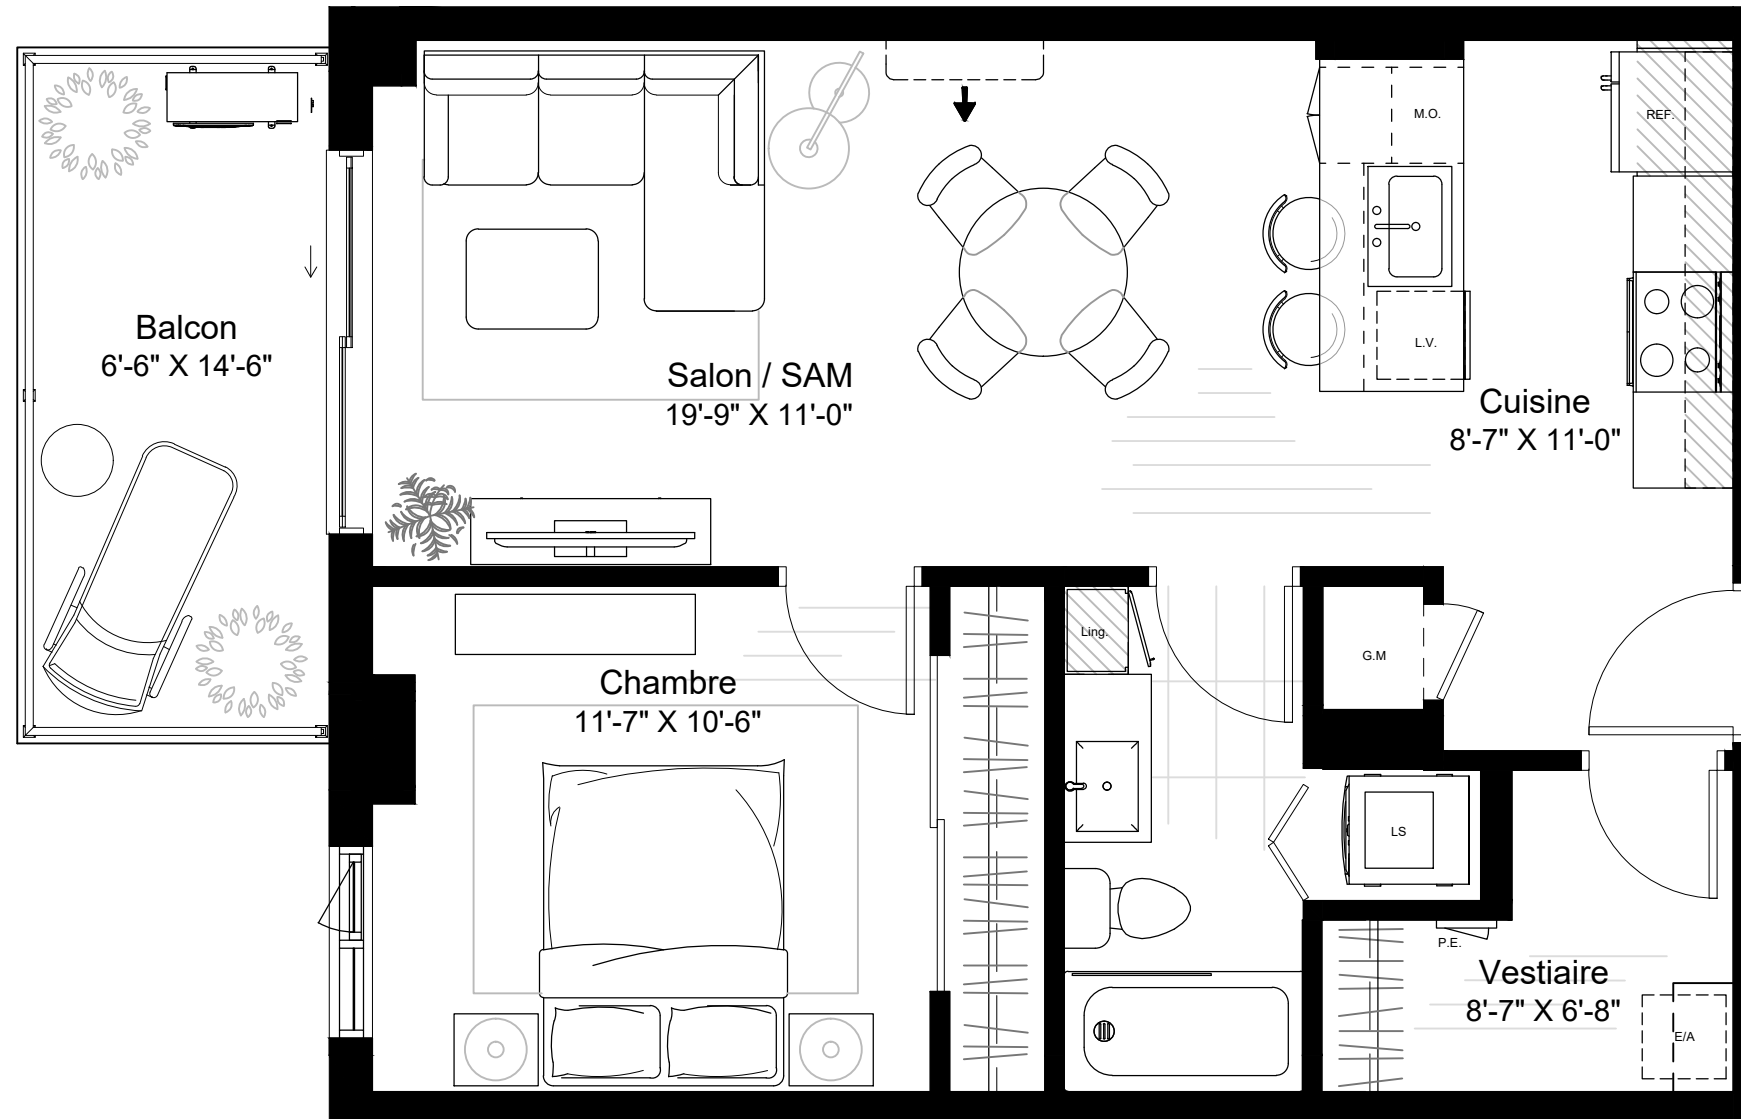


ÉTAGE TYPE - 2, 3, 4, et 5

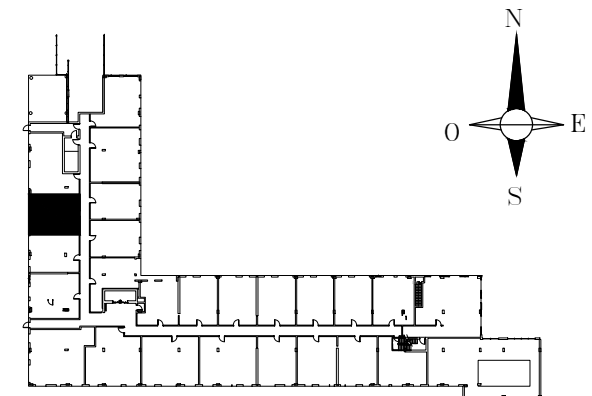

ÉTAGE 1 - RDC

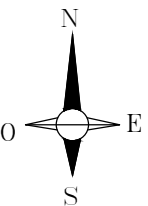

ÉCHELLE : 1/4" = 1'-0"  
VERSION : 2020-06-29

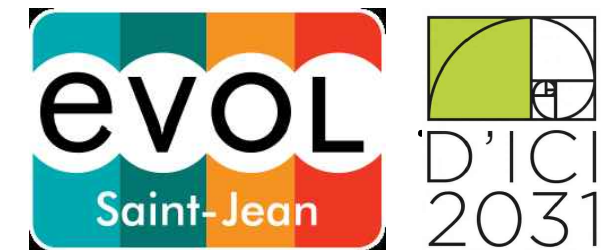

**3 1/2 - TYPE 24**

Les plans, dimensions, superficies et prix peuvent changer sans préavis. Le développeur se réserve le droit de faire des modifications qu'il juge nécessaires. Les dimensions et superficies indiquées sur ces plans sont à titre indicatif seulement. Les dimensions et superficies telles que construites peuvent varier de celles indiquées. Le mobilier est illustré à des fins d'exemple seulement.